


Anexa la Hotărârea nr. 74/2022

Plan,

**situat în municipiul Sfântu Gheorghe, str. Stadionului nr. 1, județul Covasna,
înscris în C.F. nr. 39293 Sfântu Gheorghe, aflat în domeniul public al Județului
Covasna și în administrarea Spitalului Județean de Urgență "Dr. Fogolyán Kristóf"
Sfântu Gheorghe"**

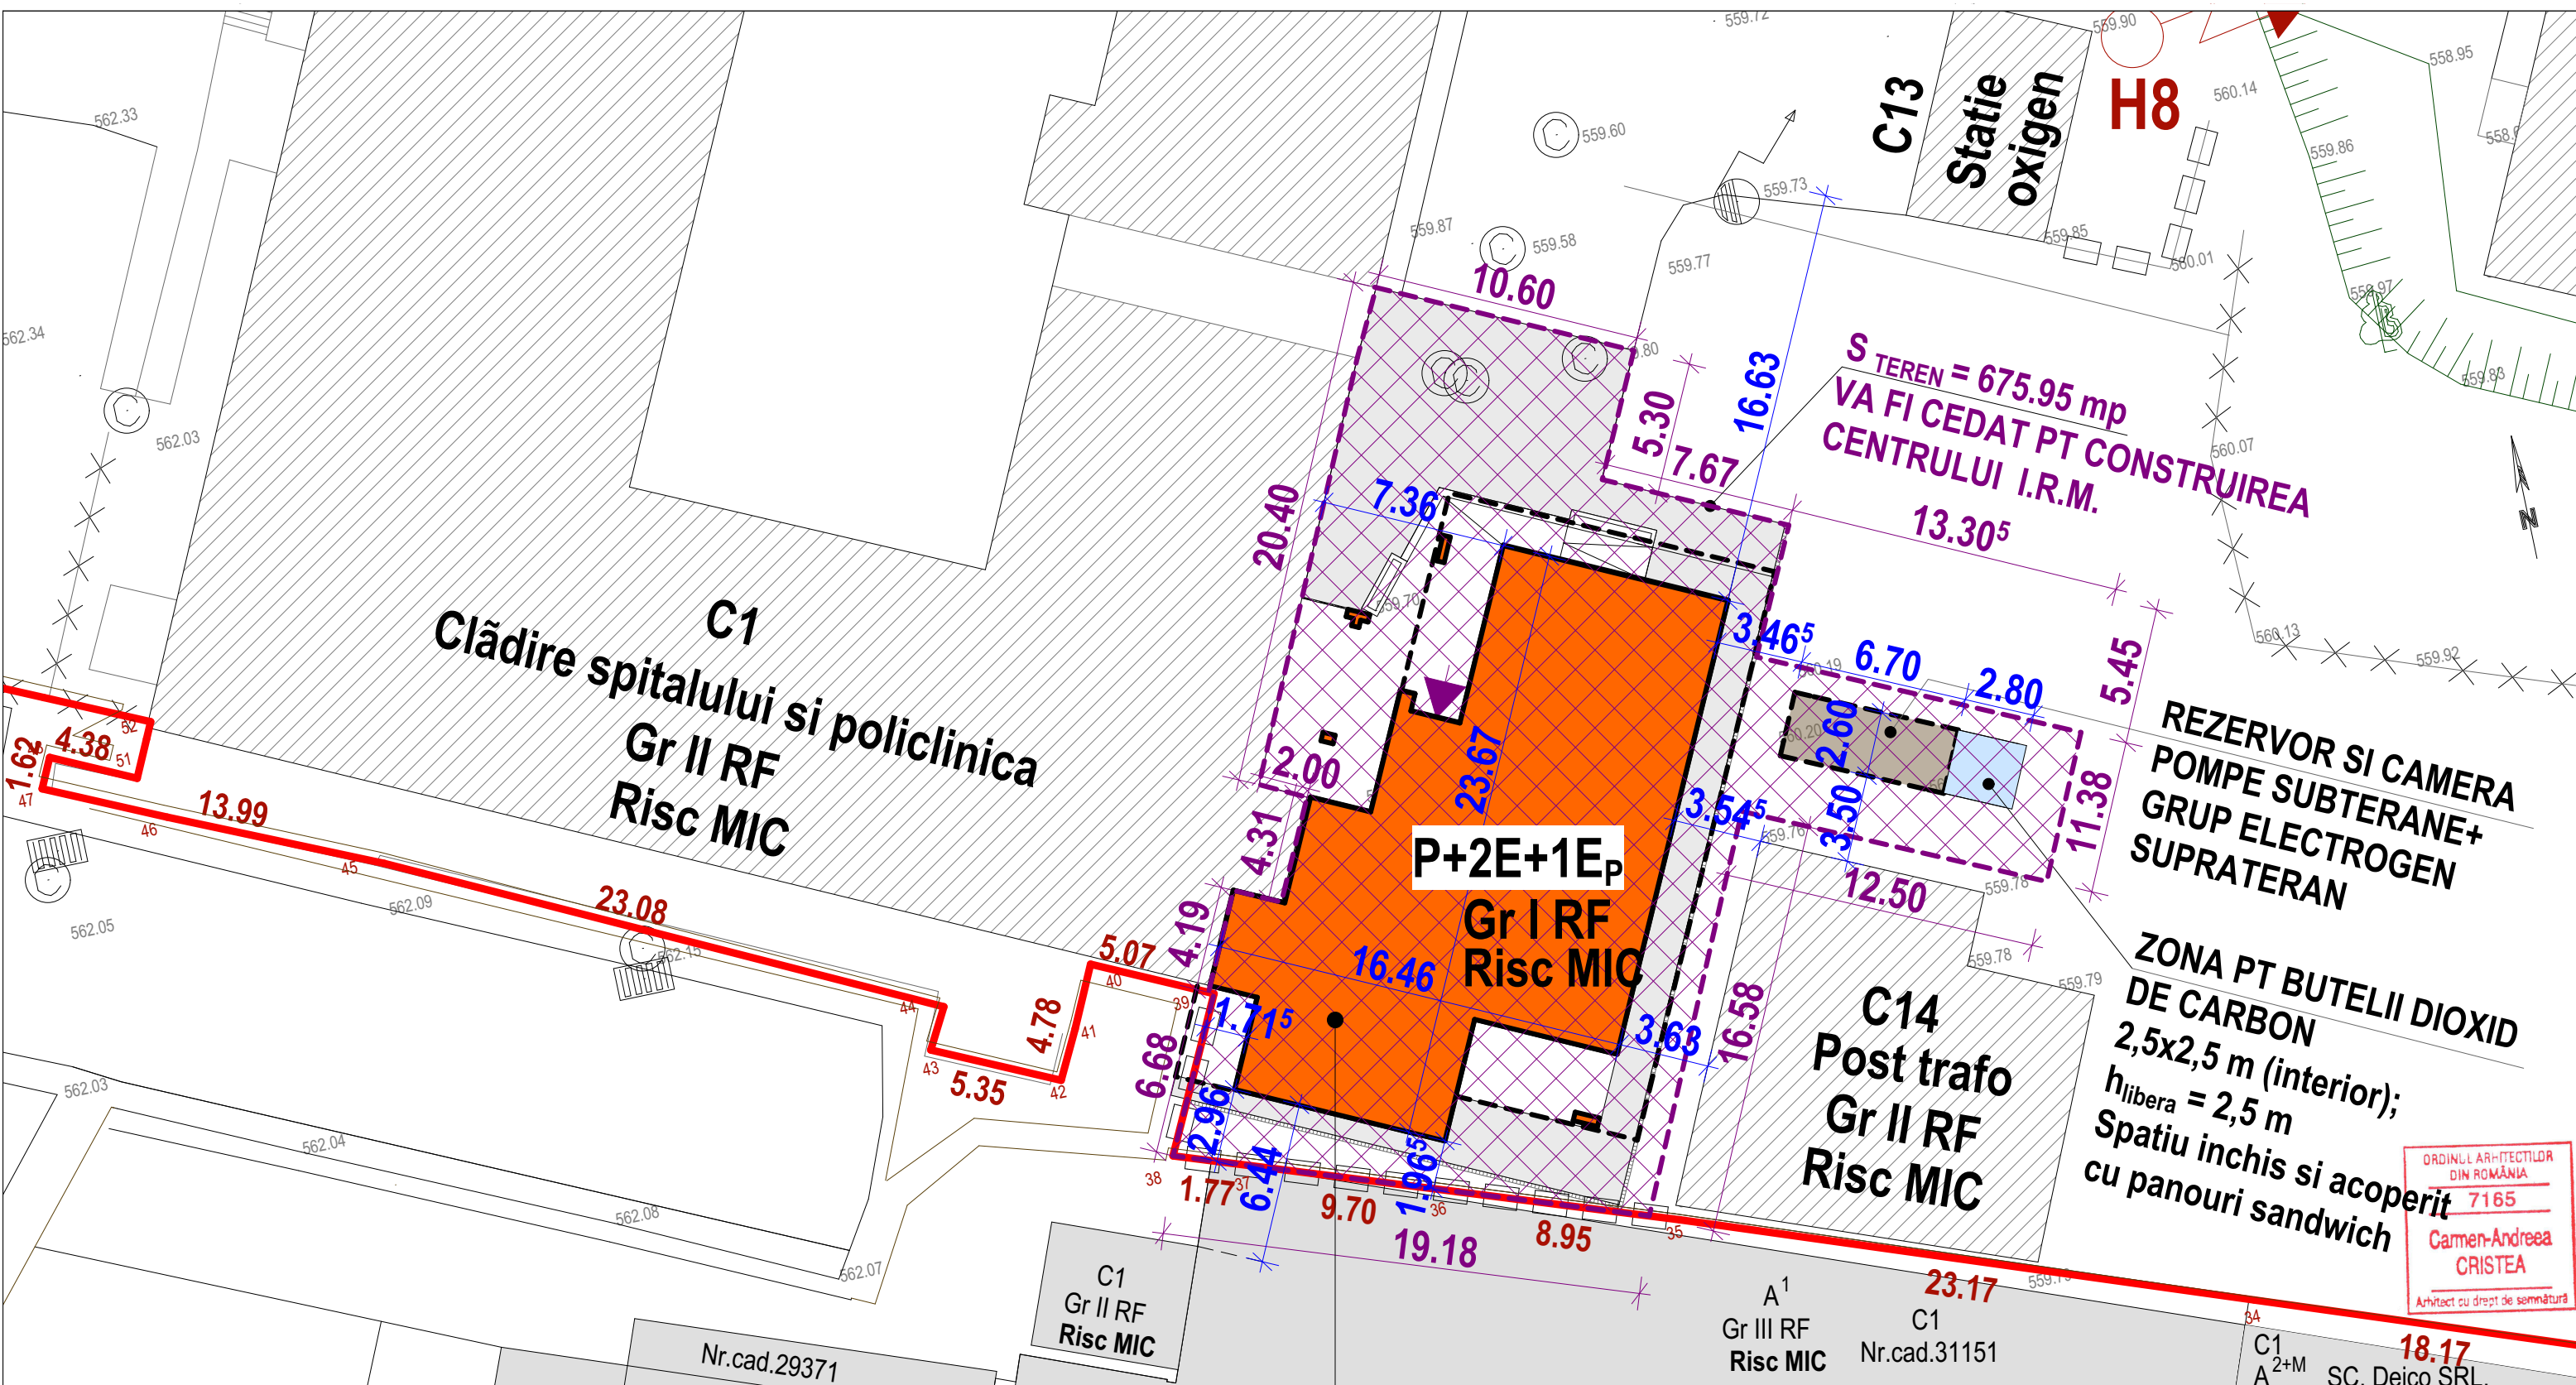

ORDINUL ARHITECTILOR
DIN ROMANIA
7165
Carmen-Andreea
CRISTEA
Arhitect cu drept de semnătură

CENTRU IRM
Regim de inaltime: P+2E+1Ep
(Parter+2 Etaje+1 Etaj tehnic partial)
S construita S_c = 273,60 mp
S desfasurata S_D = 1 054,28 mp
H streasina = +11.80 fata de cota +0.00
H max = +14.50 fata de cota +0.00

LEGENDA:
 LIMITA DE PROPRIETATE
 CLADIRI EXISTENTE IN INCINTA
 CLADIRE PROPUSA IN INCINTA
 CONTUR ETAJ PROPUS
 ACCES PIETONAL IN CLADIRE

Expert				
Verificator				
Calitate				
Proiectant General:	INTELCON engineering str. G.V. Bibescu nr. 21, Cluj - Napoca jud. Cluj RO 33093456/ J12/3146/2019 e-mail: intelcon_e@yahoo.com	Proiectant de specialitate Arhitectura: ARC ATELIER SRL loc. Florești, str. Valea Girboului, nr. 2E, jud. Cluj J/12/2046/2013 CUI 31916033	Semnătură	Cerință
Beneficiar:	Spitalul Județean de Urgență "dr. Fogolyan Kristof"			Referat, Număr, Dată
Investiție:	Extindere corp policlinică pentru cabinete neurologie, Centru Storke și Imagistică prin rezonanță magnetică (IRM)			Proiect nr. 08/2021
Calitate	Nume	Semnătură	Scara	Amplasament:
Șef Proiect	drd. ing. Bogdan DEAC		1:500	str. Stadionului, nr. 1, mun. Sfântu Gheorghe, jud. Covasna
Proiectant	arh. Andreea CRISTEA		Data	Titlu planșă:
Desenat	arh. Andreea CRISTEA		09/2021	PLAN SITUATIE
				Faza P.Th.+D.E.
				Planșa nr. A-02/1