

PROTOCOL

Nr. ____ / ____

MODEL

Încheiat între:

Administrația Națională „Apele Române“, prin **Administrația Bazinală de Apă Olt**, cu sediul în mun. Râmnicu Vâlcea, str. Remus Bellu, nr.6, reprezentată legal prin ing. Ion BALOI - Director, în baza Hotărârii nr. 02/2023 a Comitetului de direcție al Administrației Bazinale de Apă Olt,

și

UAT Județul Covasna, cu sediul în municipiul Sfântu Gheorghe, Piața Libertății nr. 4, tel. 0267-311190, fax: 0267-351228, având cod fiscal 4201988, reprezentat prin domnul TAMÁS Sándor, președinte și domnul Veres János, director executiv, în baza Ord MDLPA nr. 1375/2022,

Având în vedere art. 25 alin. (5) din Legea apelor nr. 107/1996, cu modificările și completările ulterioare, Solicitarea nr. 20026/13.01.2023 a UAT Județul Covasna prin Consiliul Județean Covasna, Acordul nr. 3847/BT/15.02.2023 emis de Ministerul Mediului, Apelor și Pădurilor, precum și Împuternicirea nr. 3639/DMD/20.02.2023 a Administrației Naționale „Apele Române“ pentru realizarea obiectivului de investiții de interes și utilitate publică **„REABILITARE POD DJ113 PESTE RÂUL OLT KM 36+301 ȘI MODERNIZARE DRUM JUDEȚEAN DJ113 KM 35+050 - KM 37+397, BIXAD - GARA BIXAD”**

părțile convin următoarele:

1. Administrația Națională „Apele Române“, prin Administrația Bazinală de Apă Olt predă, respectiv Județul Covasna preia spre utilizare, în scopul realizării investiției prezentate în anexa care face parte integrantă din prezentul protocol,

- imobilul-teren în suprafață de 4053 mp, situat în albia minoră a Râul Olt, UAT Bixad, județul Covasna, înregistrat în cartea funciară nr., a unității administrativ-teritoriale -, respectiv anexa nr. 12 la Hotărârea Guvernului nr. 1.705/2006 pentru aprobarea inventarului centralizat al bunurilor din domeniul public al statului, cu modificările și completările ulterioare, la nr. MF 101314, până la finalizarea execuției construcțiilor, la care se poate adăuga perioada solicitată de legislația națională sau europeană pentru sustenabilitatea proiectului de investiții.

Administrația Națională „Apele Române“, prin Administrația Bazinală de Apă Olt, își menține dreptul de administrare asupra terenului amplasat în albia minoră a cursului de apă Râul Olt.

2. Predarea-primirea fizică a bunului se realizează prin procesul-verbal de predare-primire, încheiat de comisiile numite în acest sens de către reprezentanții legali ai părților. Predarea-primirea fizică a bunului se realizează în maximum 15 zile de la semnarea prezentului protocol, prin proces-verbal de predare-primire, înregistrat de fiecare parte.

3. UAT Județul Covasna se obligă să utilizeze bunul imobil numai în scopul declarat, respectiv realizarea investiției de interes și utilitate publică declarată.

Prin Hotărârea Consiliului Județean Covasna nr. 48/2021 a fost aprobată Documentația de avizare a lucrărilor de intervenție și a indicatorilor tehnico-economici pentru investiția „Reabilitare pod DJ 113 peste râul Olt km 36+301 și modernizare drum județean DJ 113 km 35+050 – km 37+397, Bixad-Gara CFR Bixad”, iar prin Hotărârea Consiliului Județean Covasna nr. 149/2022 a fost aprobată cererea de finanțare aferentă obiectivului de investiții mai sus amintit.

4. UAT Județul Covasna va solicita și va obține toate avizele/autorizațiile necesare derulării investiției, conform legislației incidente, și se obligă să nu înceapă execuția lucrărilor până la obținerea acestora.

5. Neaprobarea sau nerealizarea investiției în termenele legale duce la încetarea de drept a prezentului protocol. Neefectuarea investițiilor pentru care a fost încheiat protocolul generează obligația unității administrativ-teritoriale/entității juridice solicitante de a preda bunul în starea fizică și juridică în care se afla la momentul încheierii prezentului protocol.

6. Părțile vor încheia un proces-verbal de predare-primire prin care folosința bunului este restituită administratorului de drept, respectiv Administrația Națională „Apele Române”, prin Administrația Bazinală de Apă Olt.

7. UAT Județul Covasna se obligă să prezinte, ulterior încheierii prezentului protocol, trimestrial sau ori de câte ori este necesar, datele și informațiile relevante, conform dispozițiilor legale incidente, cu privire la stadiul demersurilor privind realizarea investițiilor.

8. În plus față de cazurile sus-menționate, prezentul protocol încetează la expirarea duratei pentru care a fost încheiat, prin acordul părților sau la momentul lipsei acordului proprietarului.

Nerespectarea prevederilor prezentului protocol de către una dintre părți dă dreptul la denunțare unilaterală de către oricare dintre acestea, cu notificarea prealabilă a celeilalte părți, prin scrisoare recomandată cu confirmare de primire, în 30 de zile de la data primirii acesteia. Prevederile pct. 5 și 6 se aplică în mod corespunzător, Administrația Națională „Apele Române”, prin Administrația Bazinală de Apă, rezervându-și dreptul de a aduce terenul la starea inițială pe cheltuiala unității administrativ-teritoriale/entității juridice solicitante.

9. Regulile de drept comun privind cedarea folosinței bunurilor imobile se aplică, după caz, în mod corespunzător. Unitatea administrativ-teritorială/Entitatea juridică solicitantă va fi responsabilă de orice prejudiciu adus terților sau Administrației Naționale „Apele Române” pe durata execuției lucrărilor, precum și după finalizarea acestora.

10. Comunicările între părți se fac prin orice mijloc de comunicare, sub rezerva confirmării în scris a datei și conținutului comunicării. Orice modificare și/sau completare a prezentului protocol se fac/se face în scris, prin act adițional, cu acordul ambelor părți, la inițiativa oricăreia dintre ele.

11. Prezentul protocol a fost încheiat în două exemplare originale, astăzi, câte unul pentru fiecare parte, și intră în vigoare la dată semnării de către ambele părți.

Anexă

la protocol

DESCRIEREA INVESTIȚIEI

1. - imobilul-teren în suprafață de 4053 mp, situat în albia minoră a Râul Olt, UAT Bixad, județul Covasna, înregistrat în cartea funciară nr., a unității administrativ-teritoriale -, respectiv anexa nr. 12 la Hotărârea Guvernului nr. 1.705/2006 pentru aprobarea inventarului centralizat al bunurilor din domeniul public al statului, cu modificările și completările ulterioare, la nr. MF 101314.

2. Obiectul investiției: „REABILITARE POD DJ113 PESTE RÂUL OLT KM 36+301 ȘI MODERNIZARE DRUM JUDEȚEAN DJ113 KM 35+050 - KM 37+397, BIXAD - GARA BIXAD”

3. Acte de promovare sau aprobatoare ale investiției: Ord MDLPA nr. 1375/2022.

ADMINISTRAȚIA BAZINALĂ DE APĂ OLT

UAT Județul Covasna

DIRECTOR,

Ing. Ion BALOI

PREȘEDINTE,

Tamás Sándor

Director Tehnic E.M.I.I.

Ing. Daniela SIMA

Director executiv

Veres János


Șef Serviciu Cadastru și Patrimoniu,

Ing. Alin CONSTANTIN

Șef serviciu al Serviciului de administrare al drumurilor județene

György Ede-Zsolt

COMPARTIMENT JURIDIC

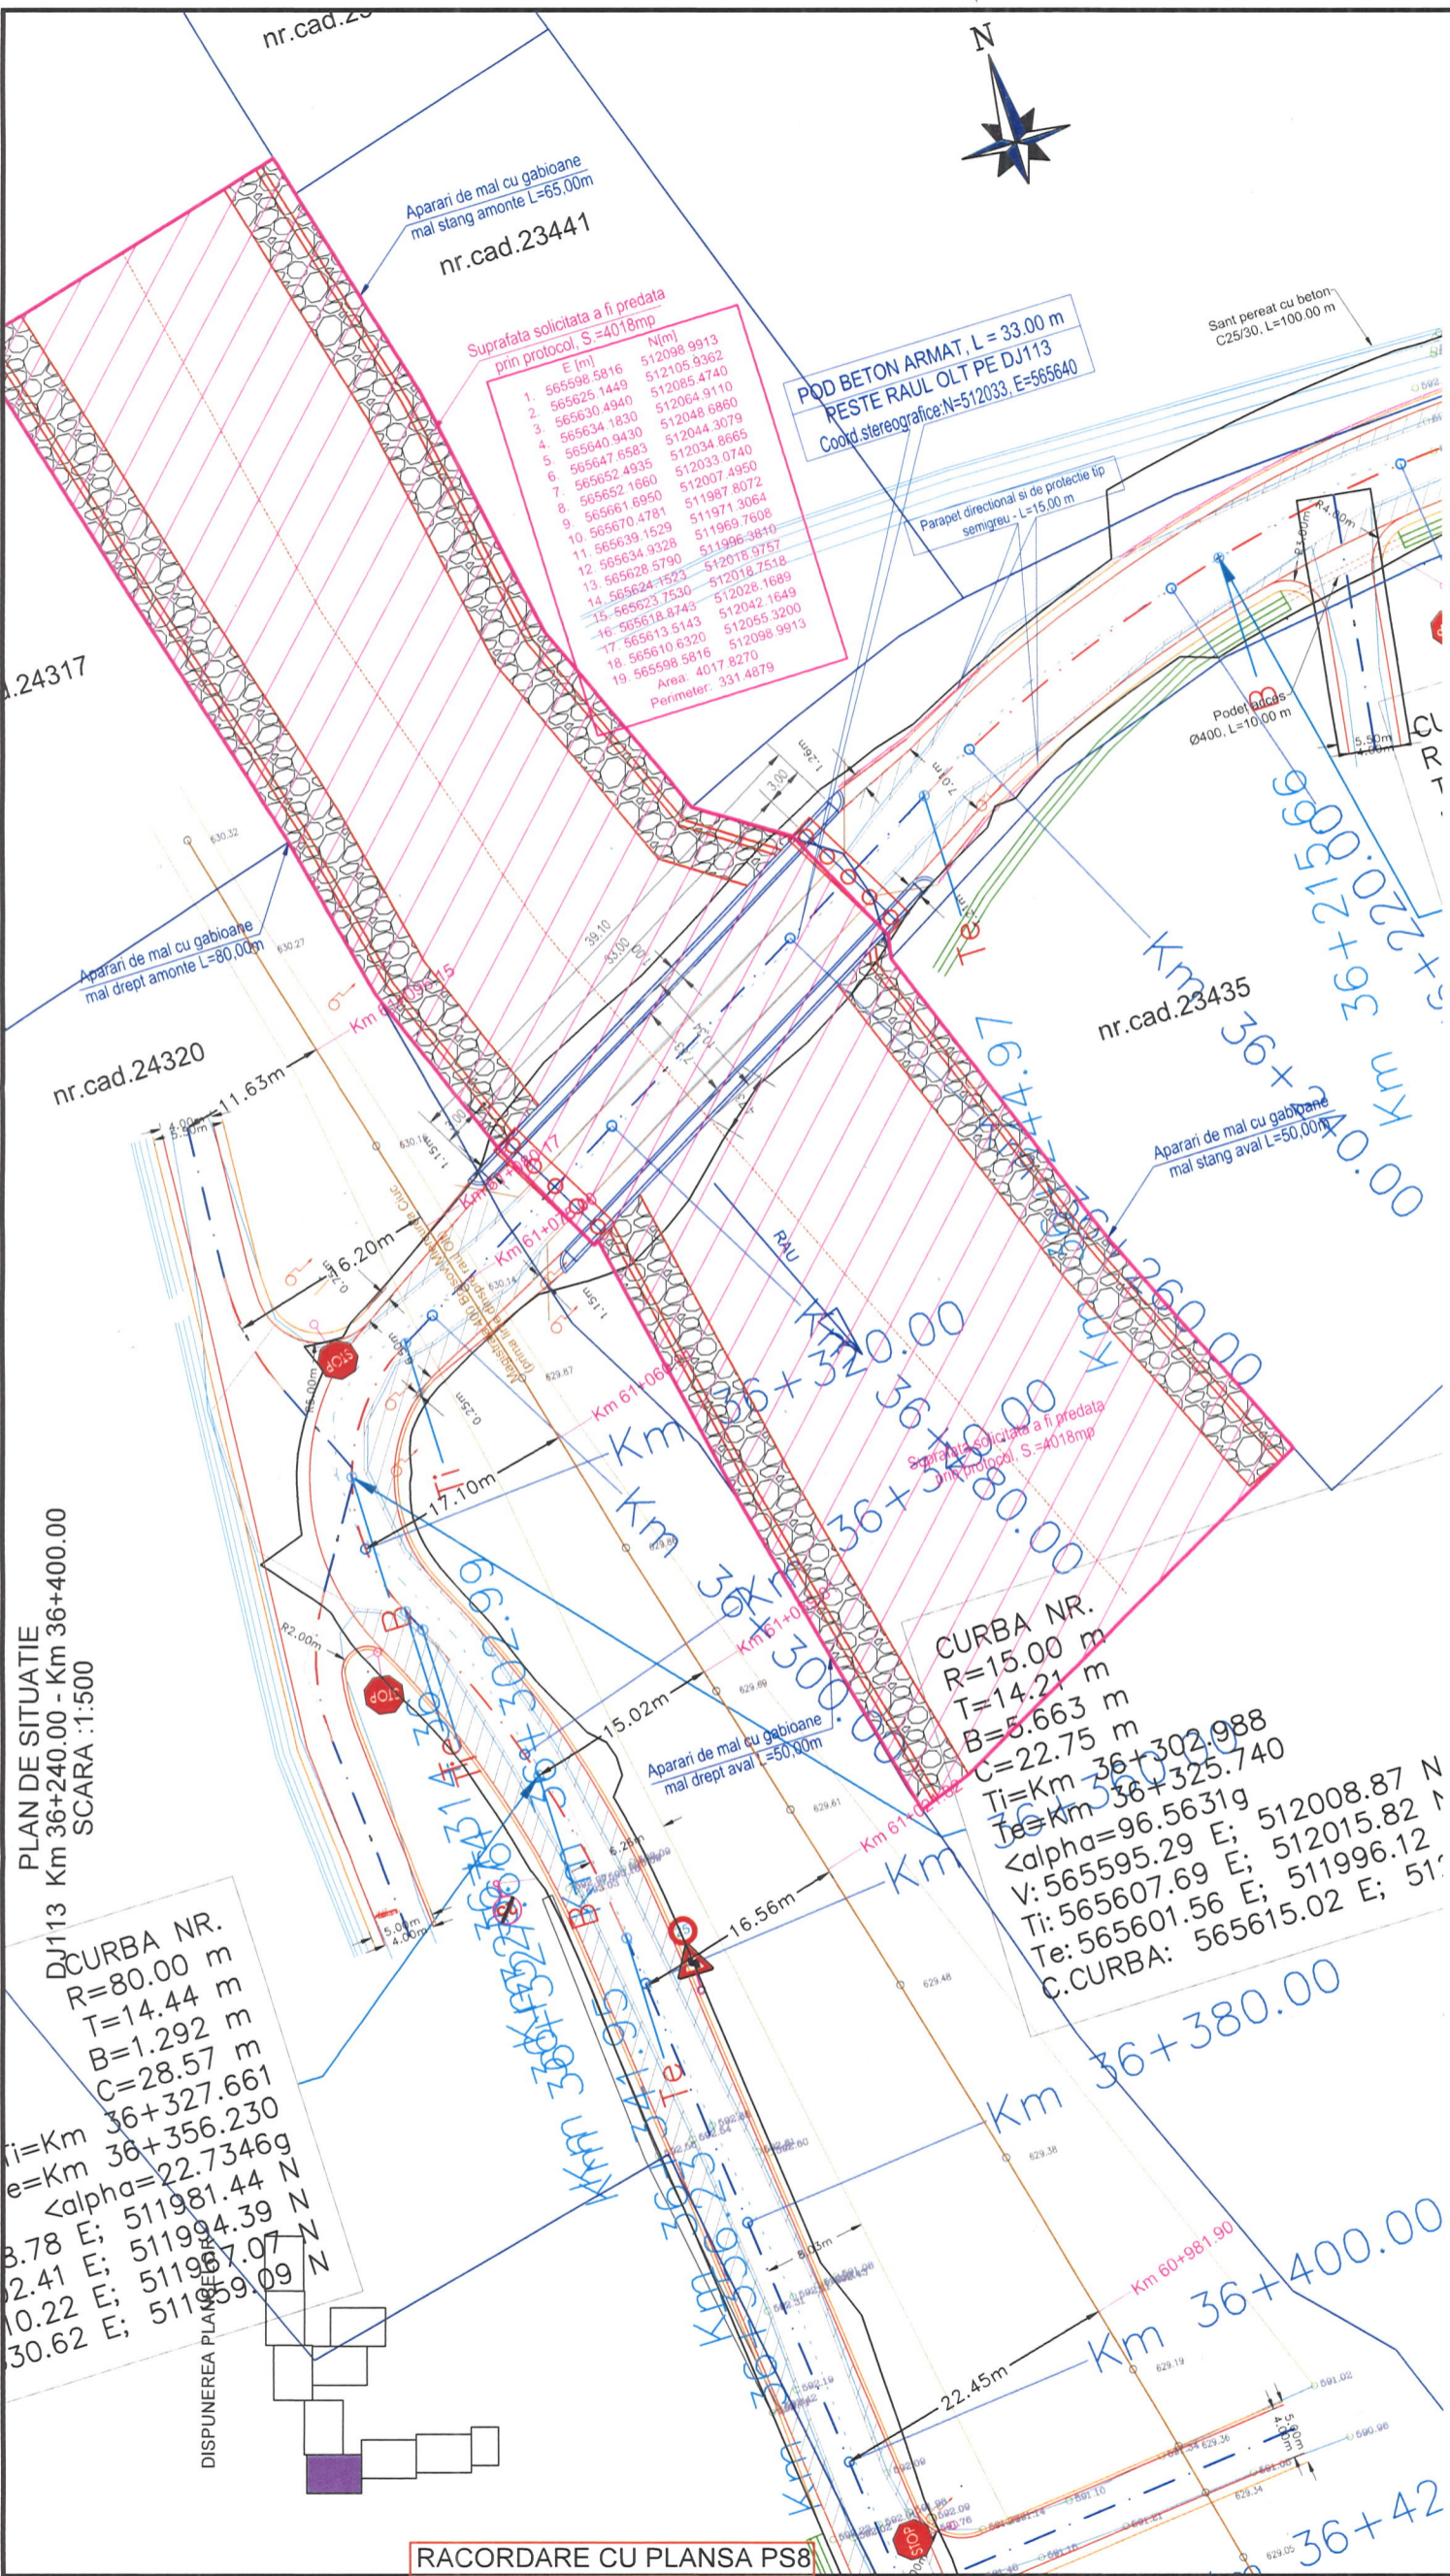

PLAN DE SITUATIE
DJ113 Km 36+240.00 - Km 36+400.00
SCARA : 1:500

RACORDARE CU PLANSĂ PS8



PS7

PLAN DE SITUATIE
DJ113 Km 36+240.00 - Km 36+400.00

1:500

Legenda lucrari proiectate

Suprafete casele
Jaluzie
Suprafata podet
Suprafata aleee pietonale
Parapet mana curenta
Santi proiectat pământ
Bordura mica 10x15

Ax proiectat
Margine parte carosabilă
Acostament
Santi proiectat beton
Podet acces proiectat
Parapele de siguranta tip semigreu

Legenda ridicare topografică

drum existent
sant existent
gard existent
casă existentă
poarta existentă
pod existent
ax existent
beton existent
podet existent
trouar existent

retele canalizare
stălp electrica
indicator