


Judetul COVASNA  
 Terit. Adm. SF. GHEORGHE  
 Cod SIRUTA: 63401  
 Adresa imobilului:  
 Mun. Sf. Gheorghe, Pta. Libertatii, nr. 4  
 Nr. cadastral

RIDICARE TOPOGRAFICA  
 PENTRU AMENAJARI EXTERIOARE  
 Sc.1/500  
 Sistem de proiectie "STEREO 70"

Numele beneficiarului: CONSILIUL JUDETEAN COVASNA  
 Adresa: Mun. Sf. Gheorghe, Pta. Libertatii, nr. 4, Jud. Covasna  
 Proiectant general: SC PROEDER SRL - SF. GHEORGHE

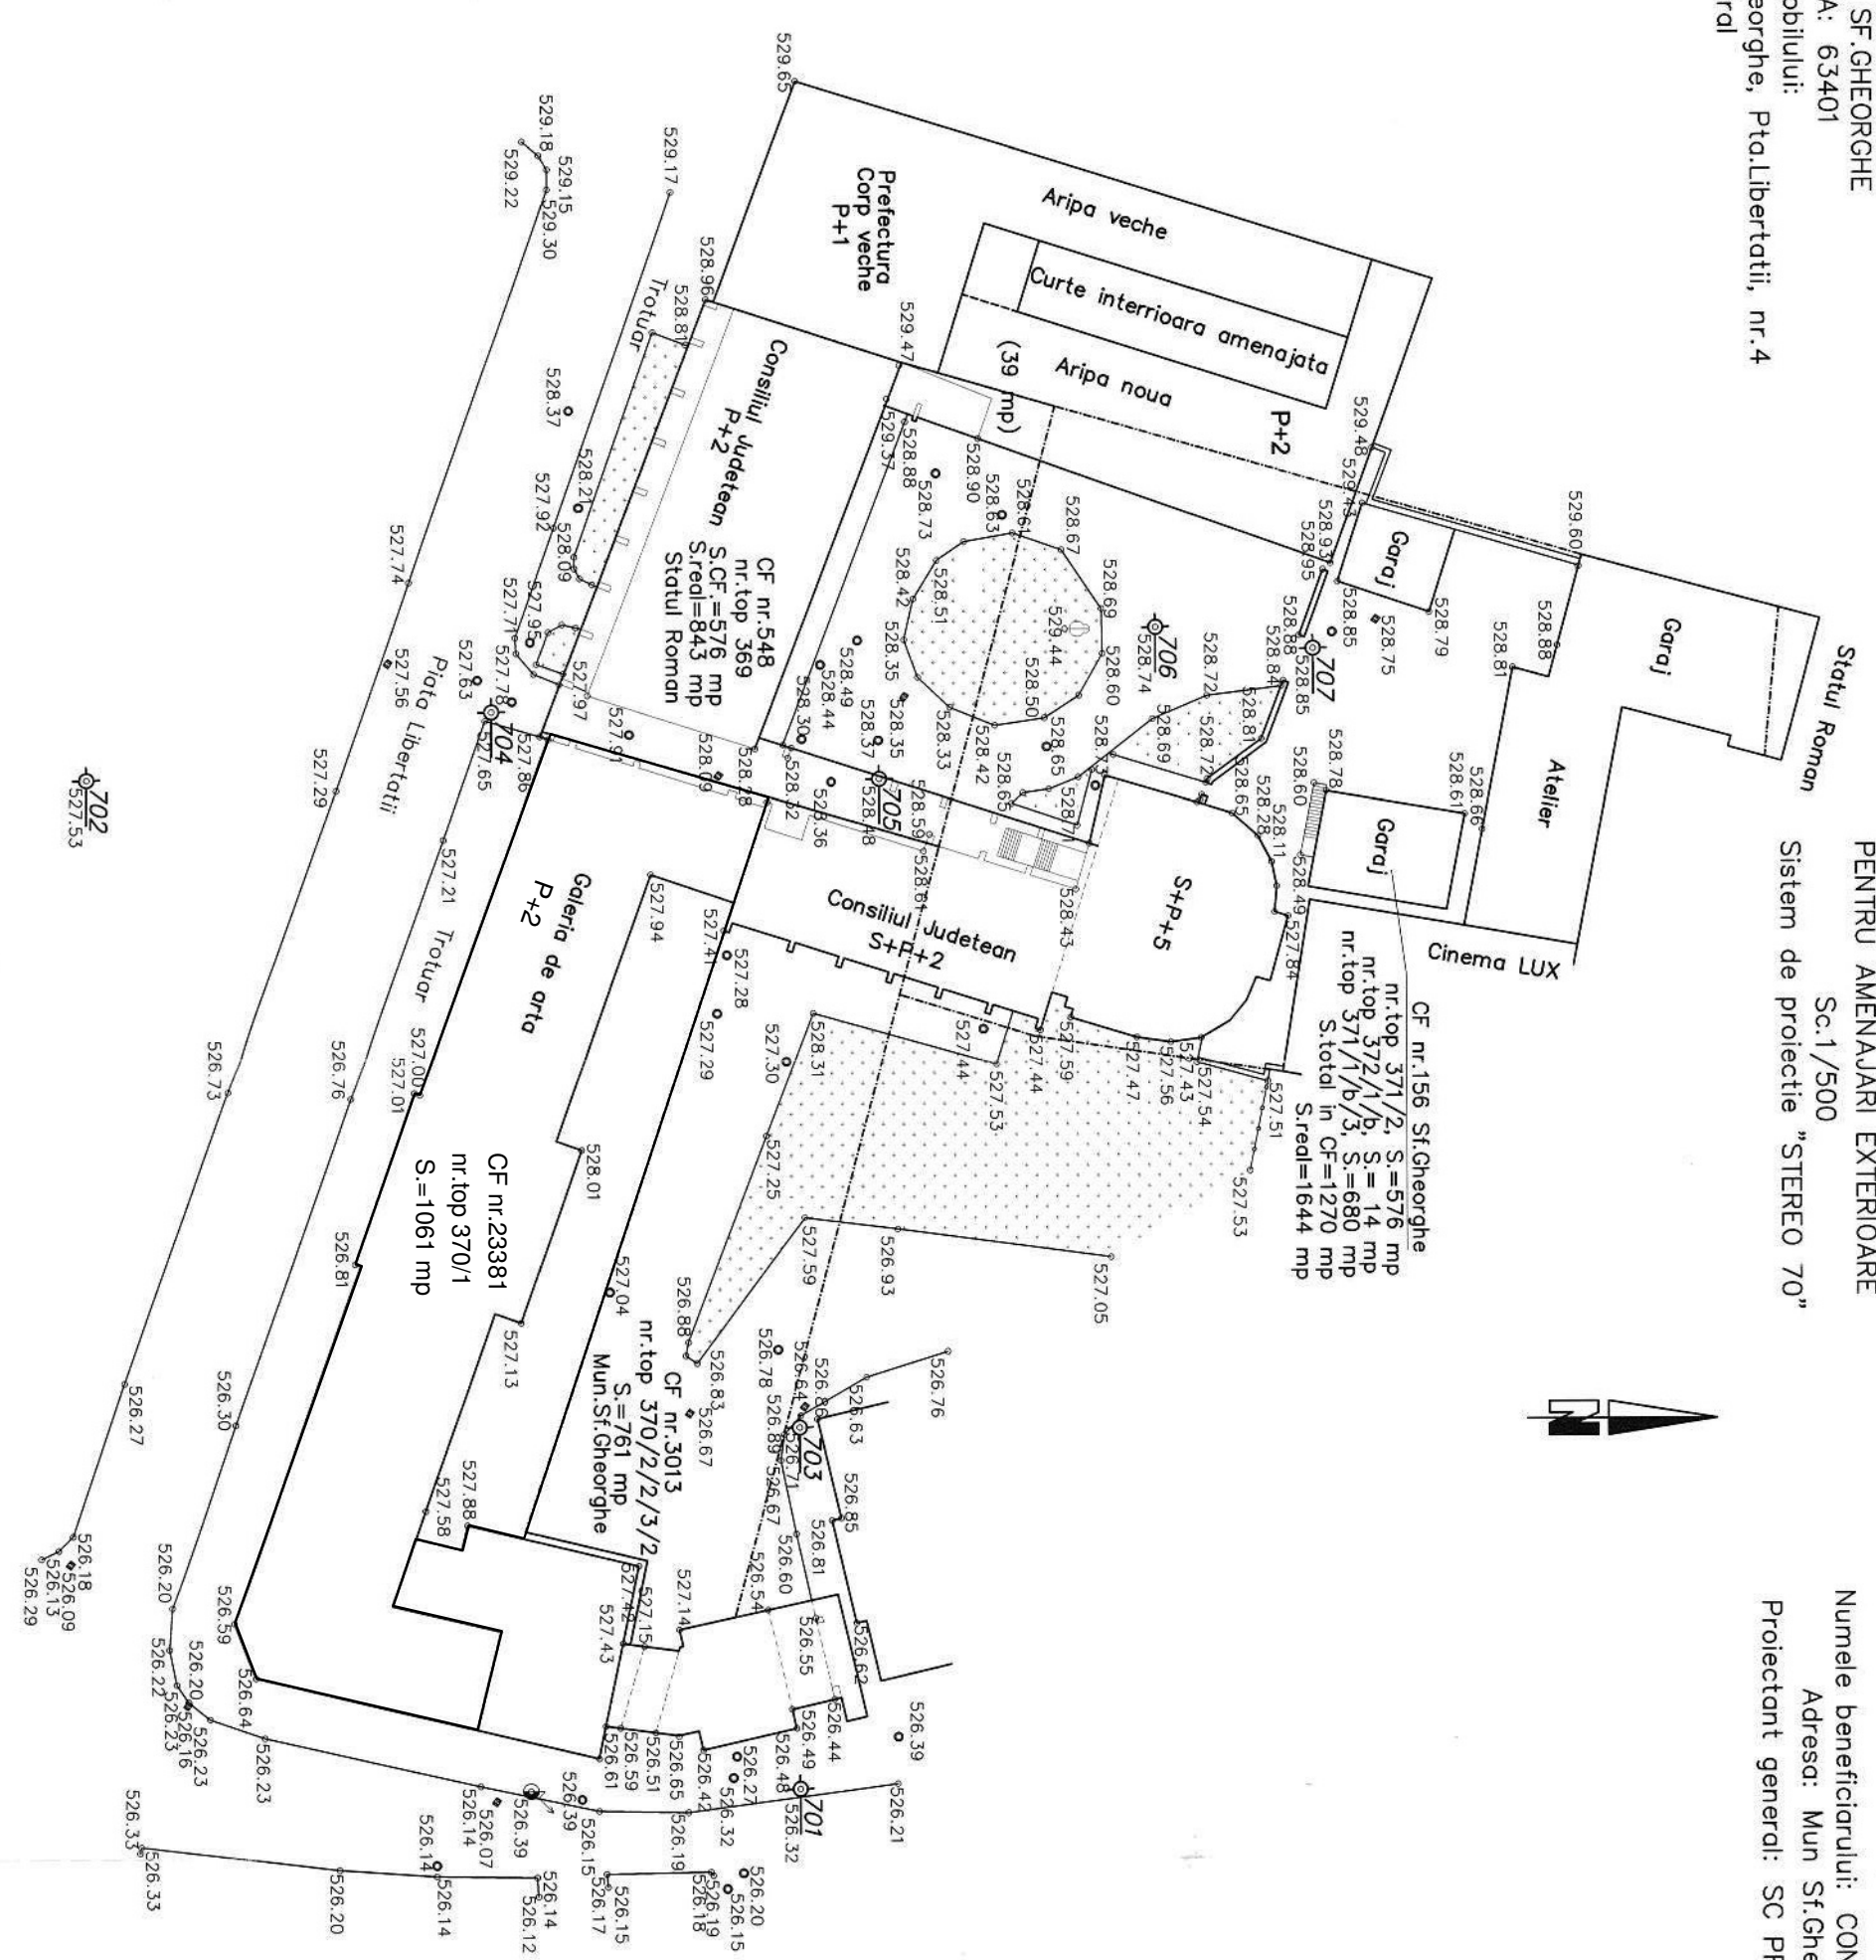

Legenda:  
 --- Limita CF

Oficiul de Cadastru și Publicitate Imobiliară COVASNA  
 Nume și prenume: Stănescu Șerif  
 Funcție: Subinginer IA  
 01.06.09

ADMINISTRATIE LOCALA  
 COVASNA  
 CERTIFICAT  
 Intocmit, DE  
 ing. Vegh Zoltan  
 Seria CV nr. 12/AN  
 Categoria B/C  
 01.06.09